


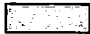



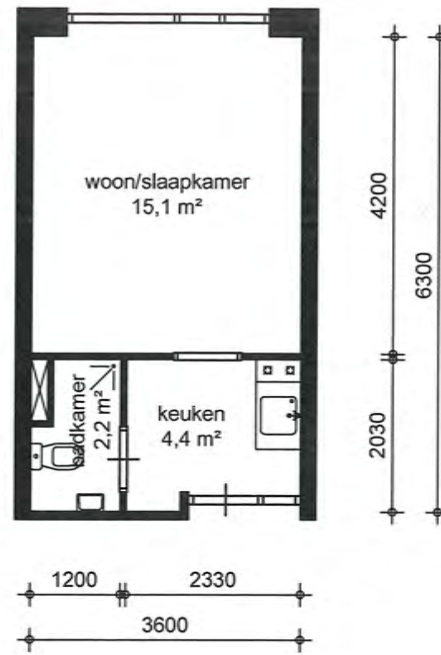


Complex: Roggeveenhuis

Ruimtenummering

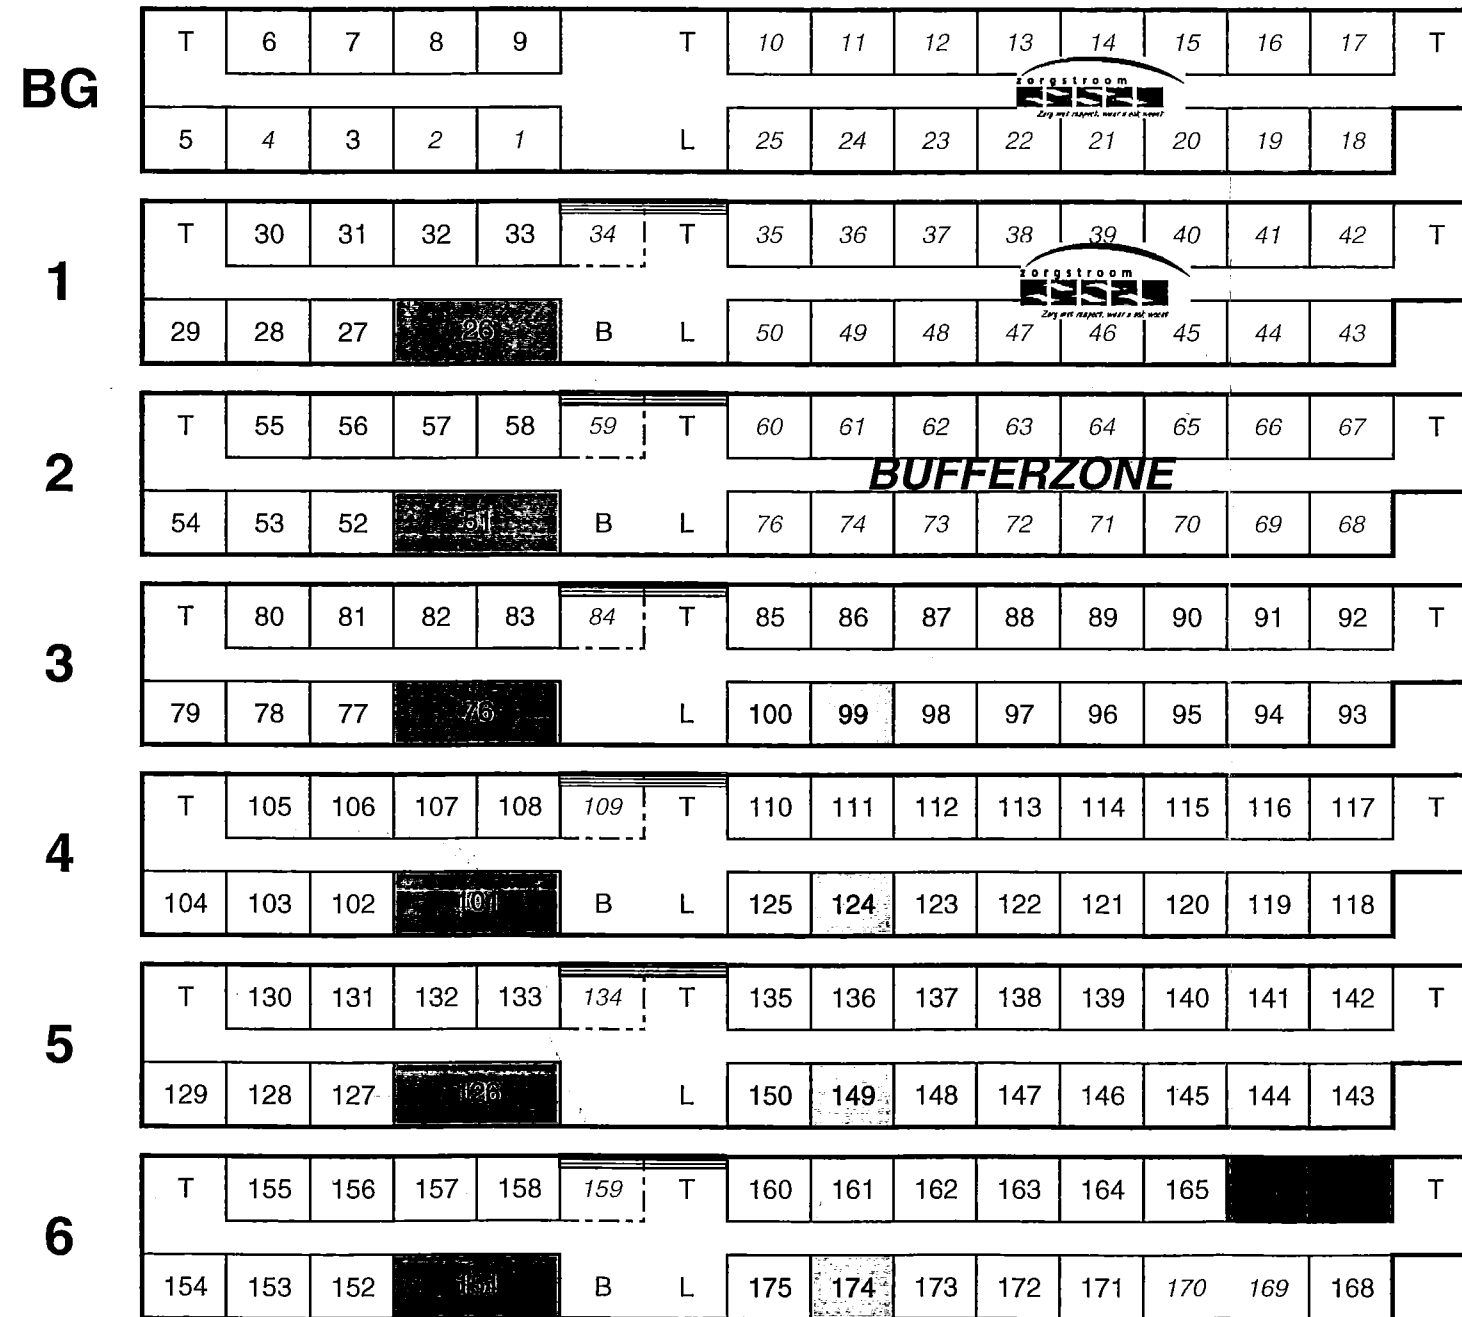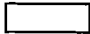

	A	1-Persoonskamer	100 stuks
	B	1-Persoonskamer	4 stuks
	C	1-Persoonskamer, afwijkende badkamer	4 stuks
	D	2-Persoonskamer	6 stuks
	E	Mindervalidekamer	2 stuks
		Balkon (Ter oriëntatie)	



Type A1 154

Legenda

- kk = opstelplaats koelkast
- wm = opstelplaats wasmachine
- k = kast
- mk = meterkast

GBO

totale woning opp 22,34 m²

adres: nvt

schaal: 1:100

getekend door: Tekenplus


datum: 05-07-2013

project: 154 type A1_PG

formaat: A4

aan deze tekening kunnen geen rechten worden ontleend.

VHE-NR.: nvt

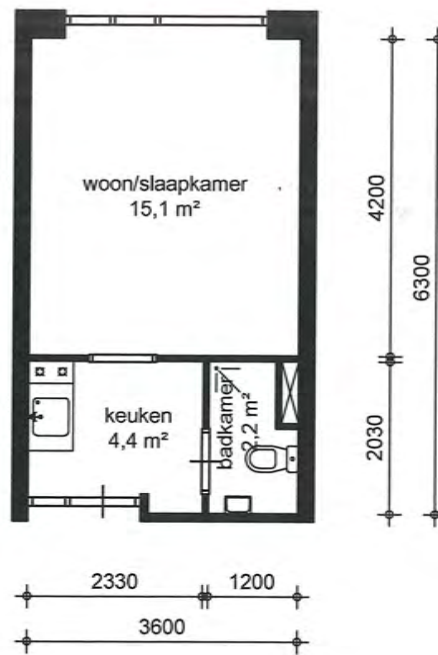

Type A2 154


Legenda

- kk = opstelplaats koelkast
- wm = opstelplaats wasmachine
- k = kast
- mk = meterkast

GBO

totale woning opp 22,34 m²





adres:	nvt		
schaal:	1:100	getekend door:	Tekenplus
formaat:	A4	datum:	05-07-2013
	aan deze tekening kunnen geen rechten worden ontleend.		project:
			154 type A2_PG
		VHE-NR.:	nvt

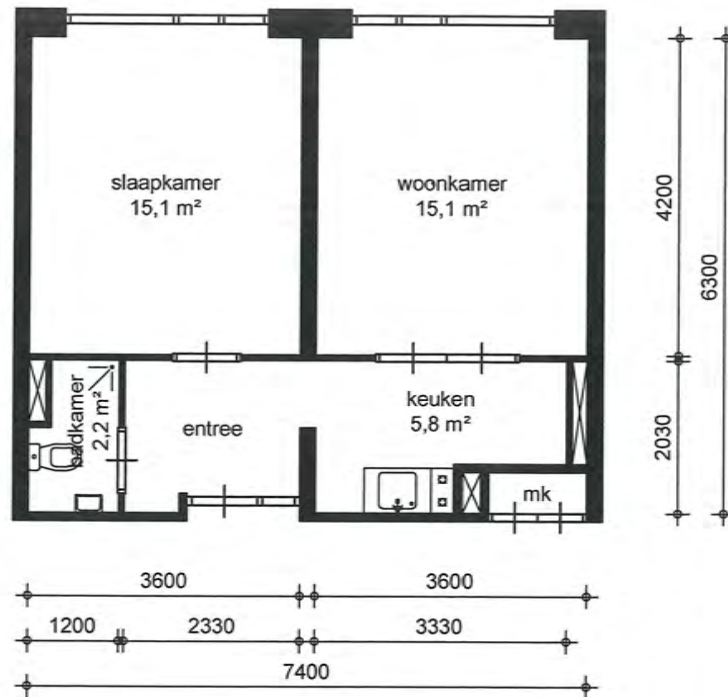

Type A3

154

Legenda

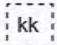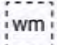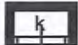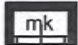-  = opstelplaats koelkast
-  = opstelplaats wasmachine
-  = kast
-  = meterkast

GBO

totale woning opp 43,67 m²

adres: nvt

schaal: 1:100

getekend door: Tekenplus


datum: 05-07-2013

project: 154 type A3_PG

formaat: A4

aan deze tekening kunnen geen rechten worden ontleend.

VHE-NR.: nvt

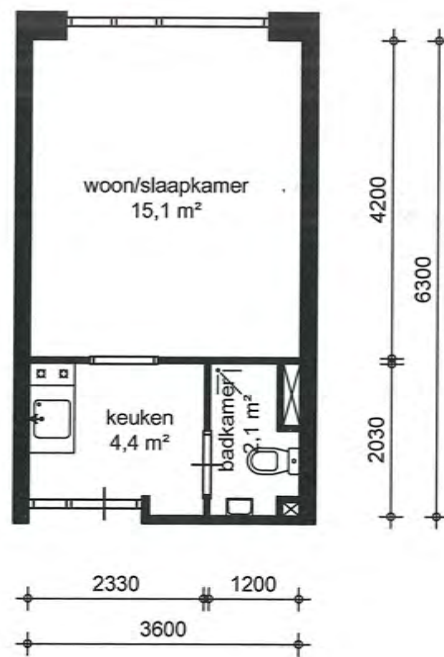

Type B2 154

Legenda

- kk = opstelplaats koelkast
- wm = opstelplaats wasmachine
- k = kast
- mk = meterkast

GBO

totale woning opp 22,34 m²

adres:	nvt		
schaal:	1:100	getekend door:	Tekenplus
formaat:	A4	datum:	05-07-2013
	aan deze tekening kunnen geen rechten worden ontleend.		project:
		VHE-NR.:	nvt

Roggeveenhof

address	nr.	type
J Roggeveenhof	3	A1
J Roggeveenhof	6	A1
J Roggeveenhof	8	A1
J Roggeveenhof	11	A1
J Roggeveenhof	13	A1
J Roggeveenhof	15	A1
J Roggeveenhof	17	A1
J Roggeveenhof	19	A1
J Roggeveenhof	21	A1
J Roggeveenhof	23	A1
J Roggeveenhof	27	A1
J Roggeveenhof	30	A1
J Roggeveenhof	32	A1
J Roggeveenhof	36	A1
J Roggeveenhof	38	A1
J Roggeveenhof	40	A1
J Roggeveenhof	42	A1
J Roggeveenhof	44	A1
J Roggeveenhof	46	A1
J Roggeveenhof	48	A1
J Roggeveenhof	52	A1
J Roggeveenhof	55	A1
J Roggeveenhof	57	A1
J Roggeveenhof	61	A1
J Roggeveenhof	63	A1
J Roggeveenhof	65	A1
J Roggeveenhof	67	A1
J Roggeveenhof	69	A1
J Roggeveenhof	71	A1
J Roggeveenhof	73	A1
J Roggeveenhof	77	A1
J Roggeveenhof	80	A1
J Roggeveenhof	82	A1
J Roggeveenhof	86	A1
J Roggeveenhof	88	A1
J Roggeveenhof	90	A1
J Roggeveenhof	92	A1
J Roggeveenhof	94	A1
J Roggeveenhof	96	A1
J Roggeveenhof	98	A1
J Roggeveenhof	102	A1
J Roggeveenhof	105	A1
J Roggeveenhof	107	A1
J Roggeveenhof	111	A1
J Roggeveenhof	113	A1
J Roggeveenhof	115	A1
J Roggeveenhof	117	A1
J Roggeveenhof	119	A1
J Roggeveenhof	121	A1

address	nr.	type
J Roggeveenhof	123	A1
J Roggeveenhof	127	A1
J Roggeveenhof	130	A1
J Roggeveenhof	132	A1
J Roggeveenhof	136	A1
J Roggeveenhof	138	A1
J Roggeveenhof	140	A1
J Roggeveenhof	142	A1
J Roggeveenhof	144	A1
J Roggeveenhof	146	A1
J Roggeveenhof	148	A1
J Roggeveenhof	152	A1
J Roggeveenhof	155	A1
J Roggeveenhof	157	A1
J Roggeveenhof	161	A1
J Roggeveenhof	163	A1
J Roggeveenhof	165	A1
J Roggeveenhof	168	A1
J Roggeveenhof	170	A1
J Roggeveenhof	172	A1
J Roggeveenhof	4	A2
J Roggeveenhof	5	A2
J Roggeveenhof	7	A2
J Roggeveenhof	9	A2
J Roggeveenhof	10	A2
J Roggeveenhof	12	A2
J Roggeveenhof	14	A2
J Roggeveenhof	16	A2
J Roggeveenhof	18	A2
J Roggeveenhof	20	A2
J Roggeveenhof	22	A2
J Roggeveenhof	25	A2
J Roggeveenhof	28	A2
J Roggeveenhof	29	A2
J Roggeveenhof	31	A2
J Roggeveenhof	33	A2
J Roggeveenhof	35	A2
J Roggeveenhof	37	A2
J Roggeveenhof	39	A2
J Roggeveenhof	41	A2
J Roggeveenhof	43	A2
J Roggeveenhof	45	A2
J Roggeveenhof	47	A2
J Roggeveenhof	50	A2
J Roggeveenhof	53	A2
J Roggeveenhof	54	A2
J Roggeveenhof	56	A2
J Roggeveenhof	58	A2
J Roggeveenhof	60	A2

Roggeveenhof

address	nr.	type
J Roggeveenhof	62	A2
J Roggeveenhof	64	A2
J Roggeveenhof	66	A2
J Roggeveenhof	68	A2
J Roggeveenhof	70	A2
J Roggeveenhof	72	A2
J Roggeveenhof	75	A2
J Roggeveenhof	78	A2
J Roggeveenhof	79	A2
J Roggeveenhof	81	A2
J Roggeveenhof	83	A2
J Roggeveenhof	85	A2
J Roggeveenhof	87	A2
J Roggeveenhof	89	A2
J Roggeveenhof	91	A2
J Roggeveenhof	93	A2
J Roggeveenhof	95	A2
J Roggeveenhof	97	A2
J Roggeveenhof	100	A2
J Roggeveenhof	103	A2
J Roggeveenhof	104	A2
J Roggeveenhof	106	A2
J Roggeveenhof	108	A2
J Roggeveenhof	110	A2
J Roggeveenhof	112	A2
J Roggeveenhof	114	A2
J Roggeveenhof	116	A2
J Roggeveenhof	118	A2
J Roggeveenhof	120	A2
J Roggeveenhof	122	A2
J Roggeveenhof	125	A2
J Roggeveenhof	128	A2
J Roggeveenhof	129	A2
J Roggeveenhof	131	A2
J Roggeveenhof	133	A2
J Roggeveenhof	135	A2
J Roggeveenhof	137	A2
J Roggeveenhof	139	A2
J Roggeveenhof	141	A2
J Roggeveenhof	143	A2
J Roggeveenhof	145	A2
J Roggeveenhof	147	A2
J Roggeveenhof	150	A2
J Roggeveenhof	153	A2
J Roggeveenhof	154	A2
J Roggeveenhof	156	A2
J Roggeveenhof	158	A2
J Roggeveenhof	160	A2
J Roggeveenhof	162	A2

address	nr.	type
J Roggeveenhof	164	A2
J Roggeveenhof	169	A2
J Roggeveenhof	171	A2
J Roggeveenhof	173	A2
J Roggeveenhof	26 k1	A3
J Roggeveenhof	26 k2	A3
J Roggeveenhof	51 k1	A3
J Roggeveenhof	51 k2	A3
J Roggeveenhof	76 k1	A3
J Roggeveenhof	76 k2	A3
J Roggeveenhof	101 k1	A3
J Roggeveenhof	101 k2	A3
J Roggeveenhof	126 k1	A3
J Roggeveenhof	126 k2	A3
J Roggeveenhof	151 k1	A3
J Roggeveenhof	151 k2	A3
J Roggeveenhof	175	B2
J Roggeveenhof	2	C1
J Roggeveenhof	24	C1
J Roggeveenhof	49	C1
J Roggeveenhof	74	C1
J Roggeveenhof	99	C1
J Roggeveenhof	124	C1
J Roggeveenhof	149	C1
J Roggeveenhof	174	C1
J Roggeveenhof	166	C2
J Roggeveenhof	167	C2
J Roggeveenhof	34	D1
J Roggeveenhof	59	D1
J Roggeveenhof	84	D1
J Roggeveenhof	109	D1
J Roggeveenhof	134	D1
J Roggeveenhof	159	D1